

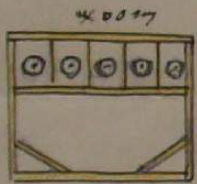
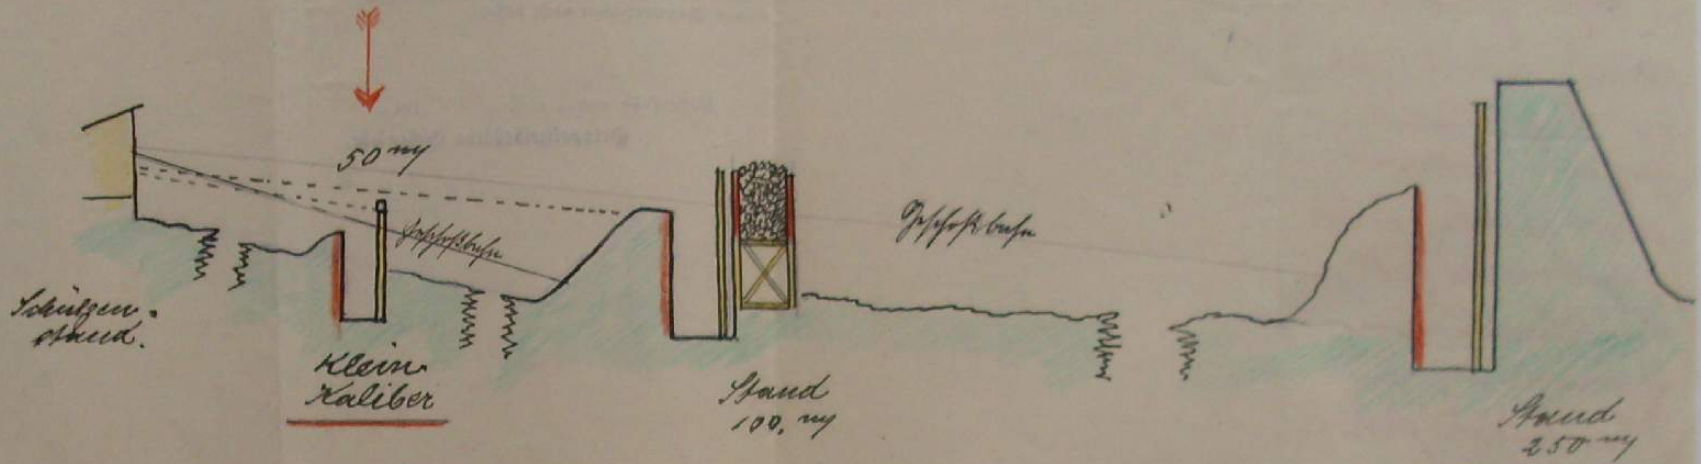


Einbau eines Klein Kaliber Standes in Plan N^o 1108/1062

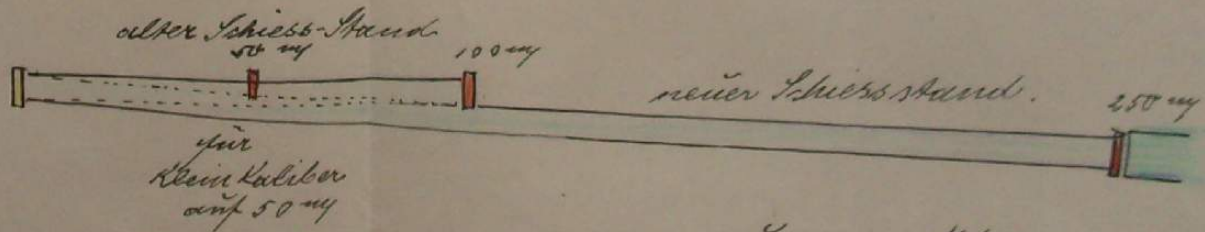

Klein Kaliberstand.

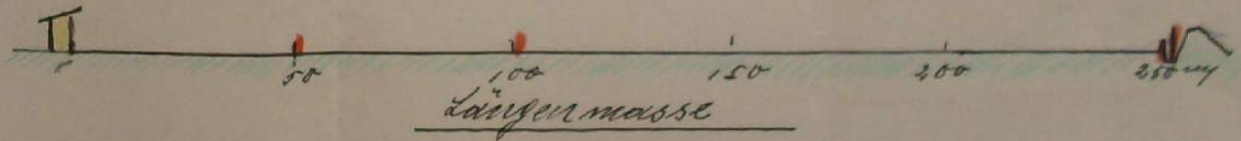

Bauherr: Huber
 Nachbar: Gemeinderat Eichenlohe
 Eichenlohe, 28.5.1931

1:10

28.5.1931

Einiger Pläne
wurde am 15. 5. 31.
und Landeskamm
gegeben ~~...~~
Über meine gewünschte
gegeben da der
Landeskamm eine
Genehmigung für
Kleinbahnlinien
nicht abzugeben
will.

2. Ho.

Die Vollständigkeit und Richtigkeit der auf
dem Plane befindlichen Unterschriften wird
mit dem Beifügen bestätigt, daß vom Stand-
punkte der Ortspolizei eine Erinnerung gegen
das Bauvorhaben nicht besteht.

Eschenlohe, am 29. 7. 1931

Ortspolizeibehörde Eschenlohe.

Munzsch. Kapf.